

COMUNE
DI
SELLIA MARINA
(PROVINCIA DI CATANZARO)


PROGETTO: IMPIANTO PRODUTTIVO AL COPERTO TURISTICO -
RESIDENZIALE - COMPLESSO UNITA' ABITATIVE PER
USO STAGIONALE - SCHEDA RIF. N. 61 AT. PT




PLANIMETRIA DI LOTTIZZAZIONE E PEREQUAZIONE

COMITENTE: FRONTERA FRANCESCO		PROGETTISTA: Arch. Francesco ALVARO 85020 Sella Marina (CZ) (P.I.)	
LOCALITA': CHIARO		divisione ed. ined. 1/1	
REV. A	DESCRIZIONE MODIFICAZIONE	DATA	OGGETTO: PROGETTO ESECUTIVO
B	EMMISSIONE		TITOLO: ELABORATO ARCHITETTONICO
C			DISSEGNO: DATA DISSEGNO: APPROVATO:
D			SCALE: 1:1000
			REV. 0
			NAME FILE: A04

STRALCIO AEROFOTOGRAMMETRICO
SCALA 1:1000
SUDDIVISIONE COMPARTI "A" E "B"

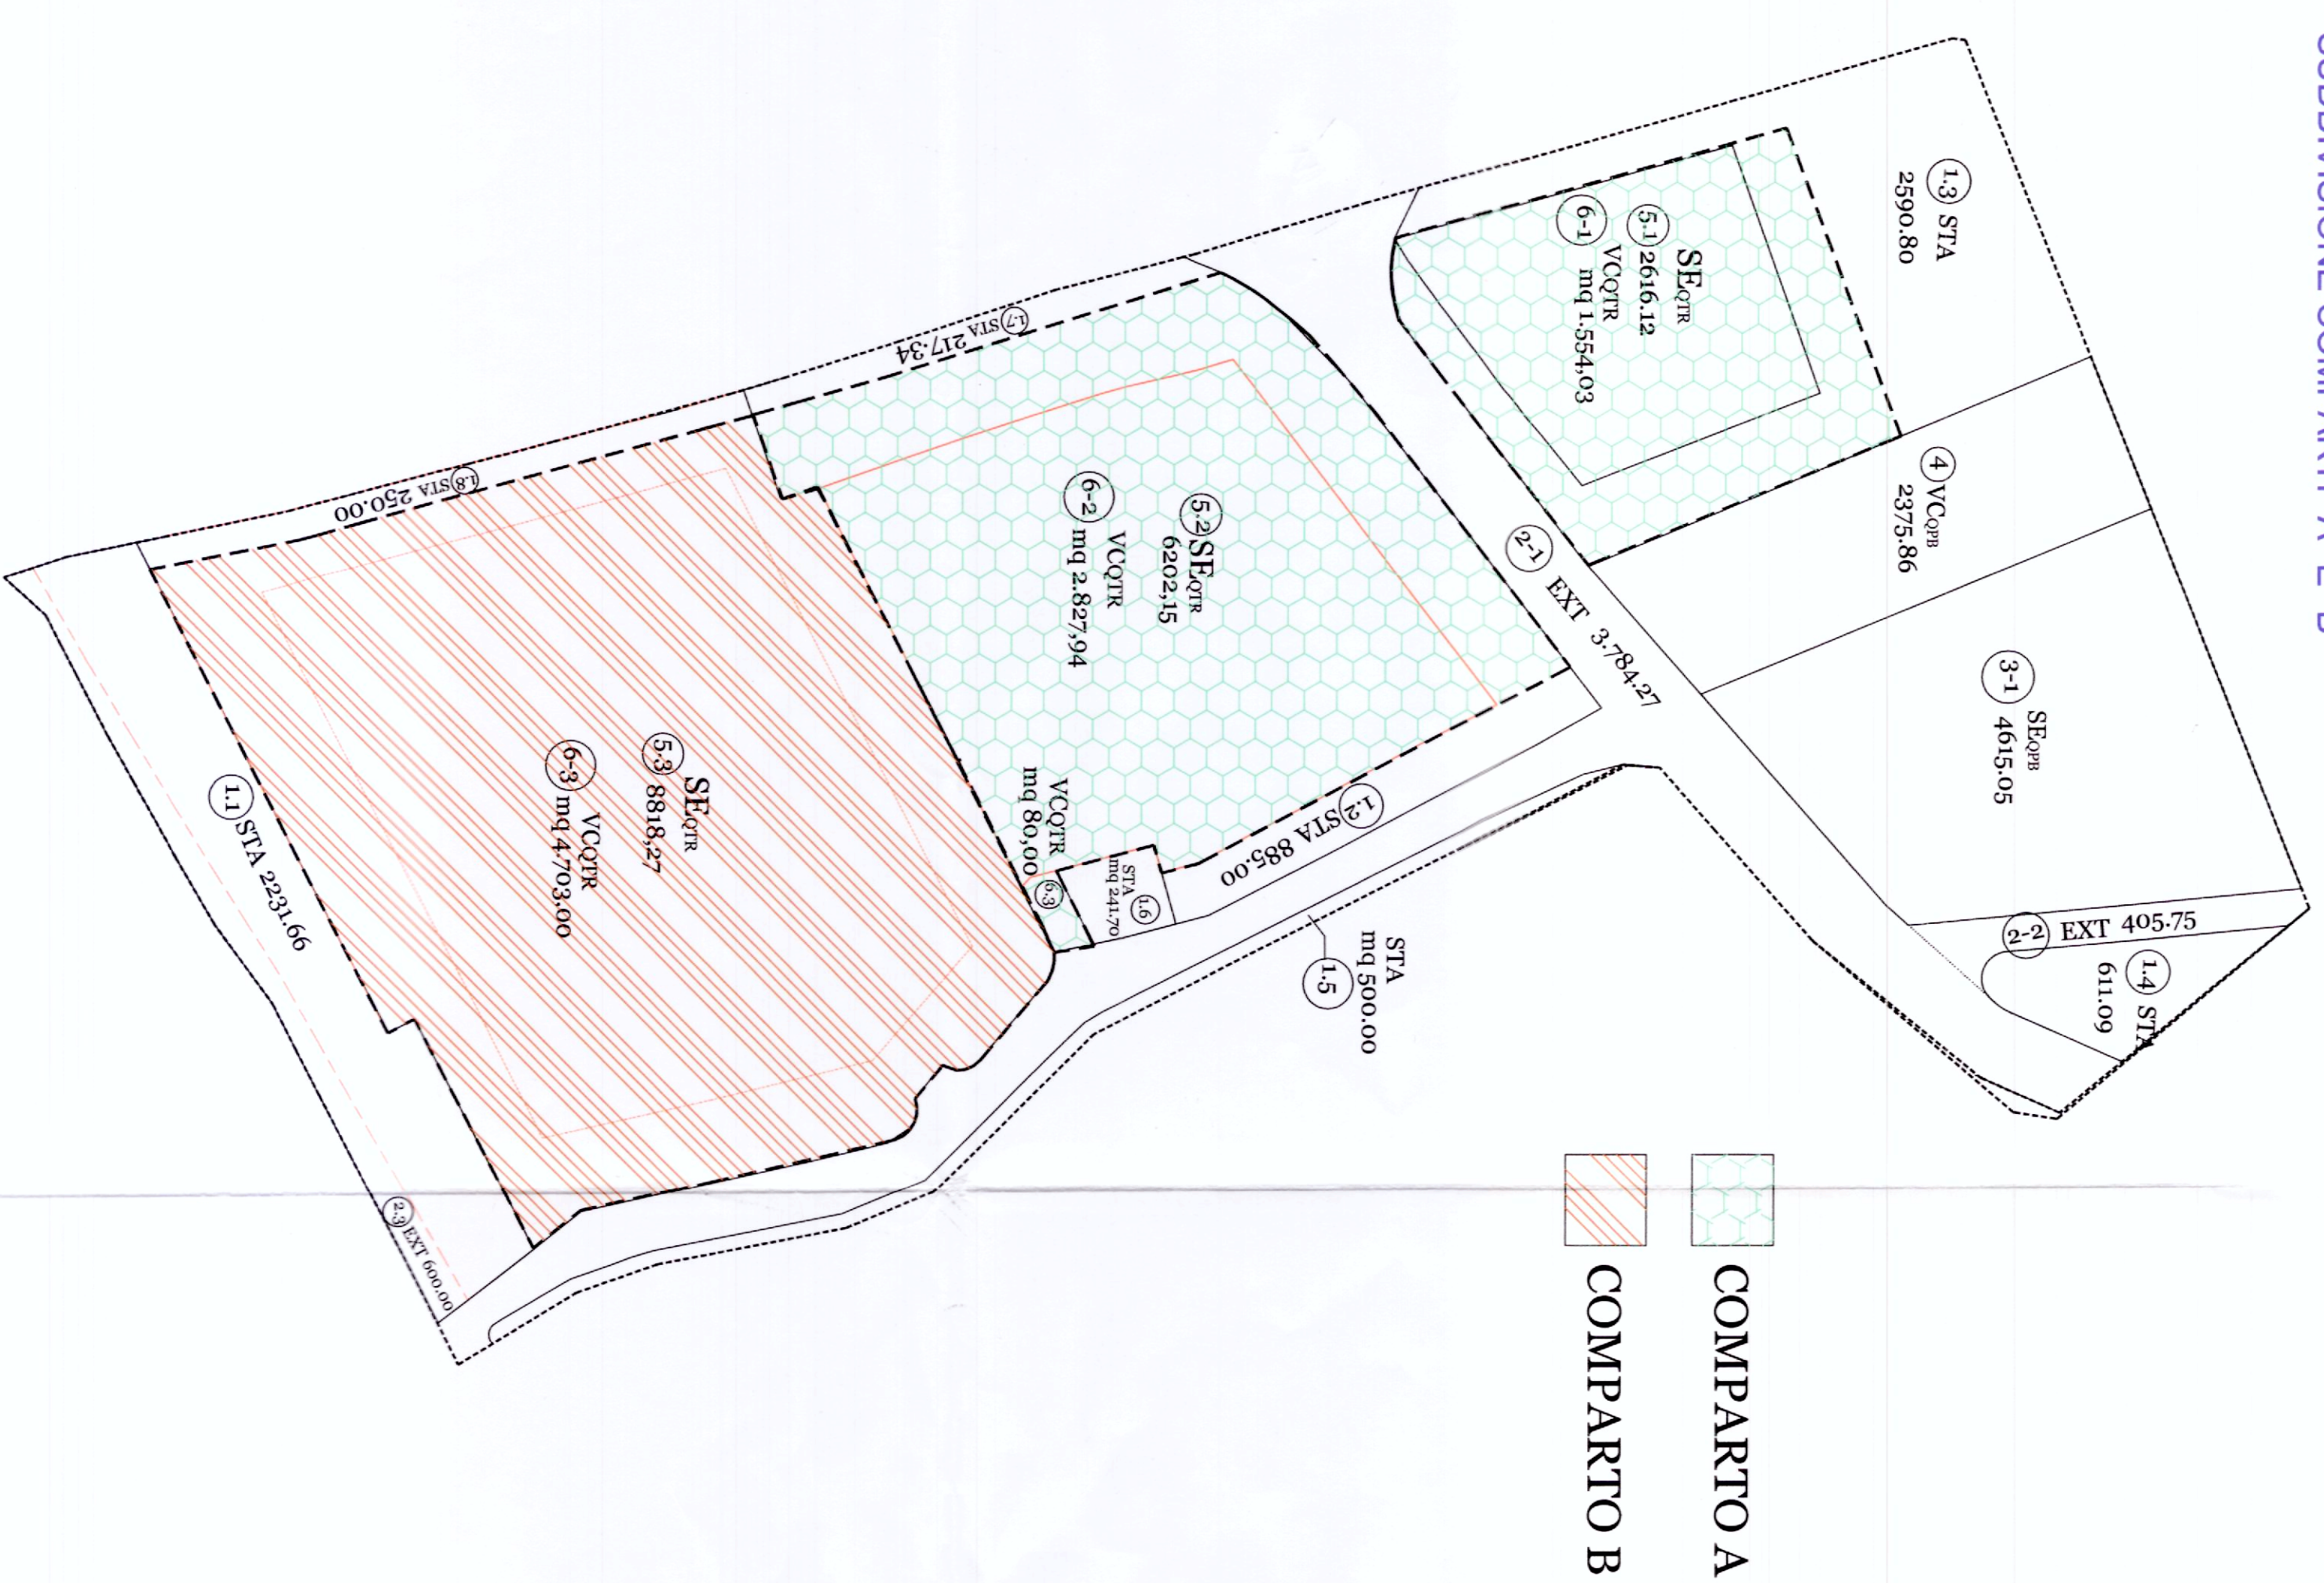

PEREQUAZIONE
SCALA 1:1000

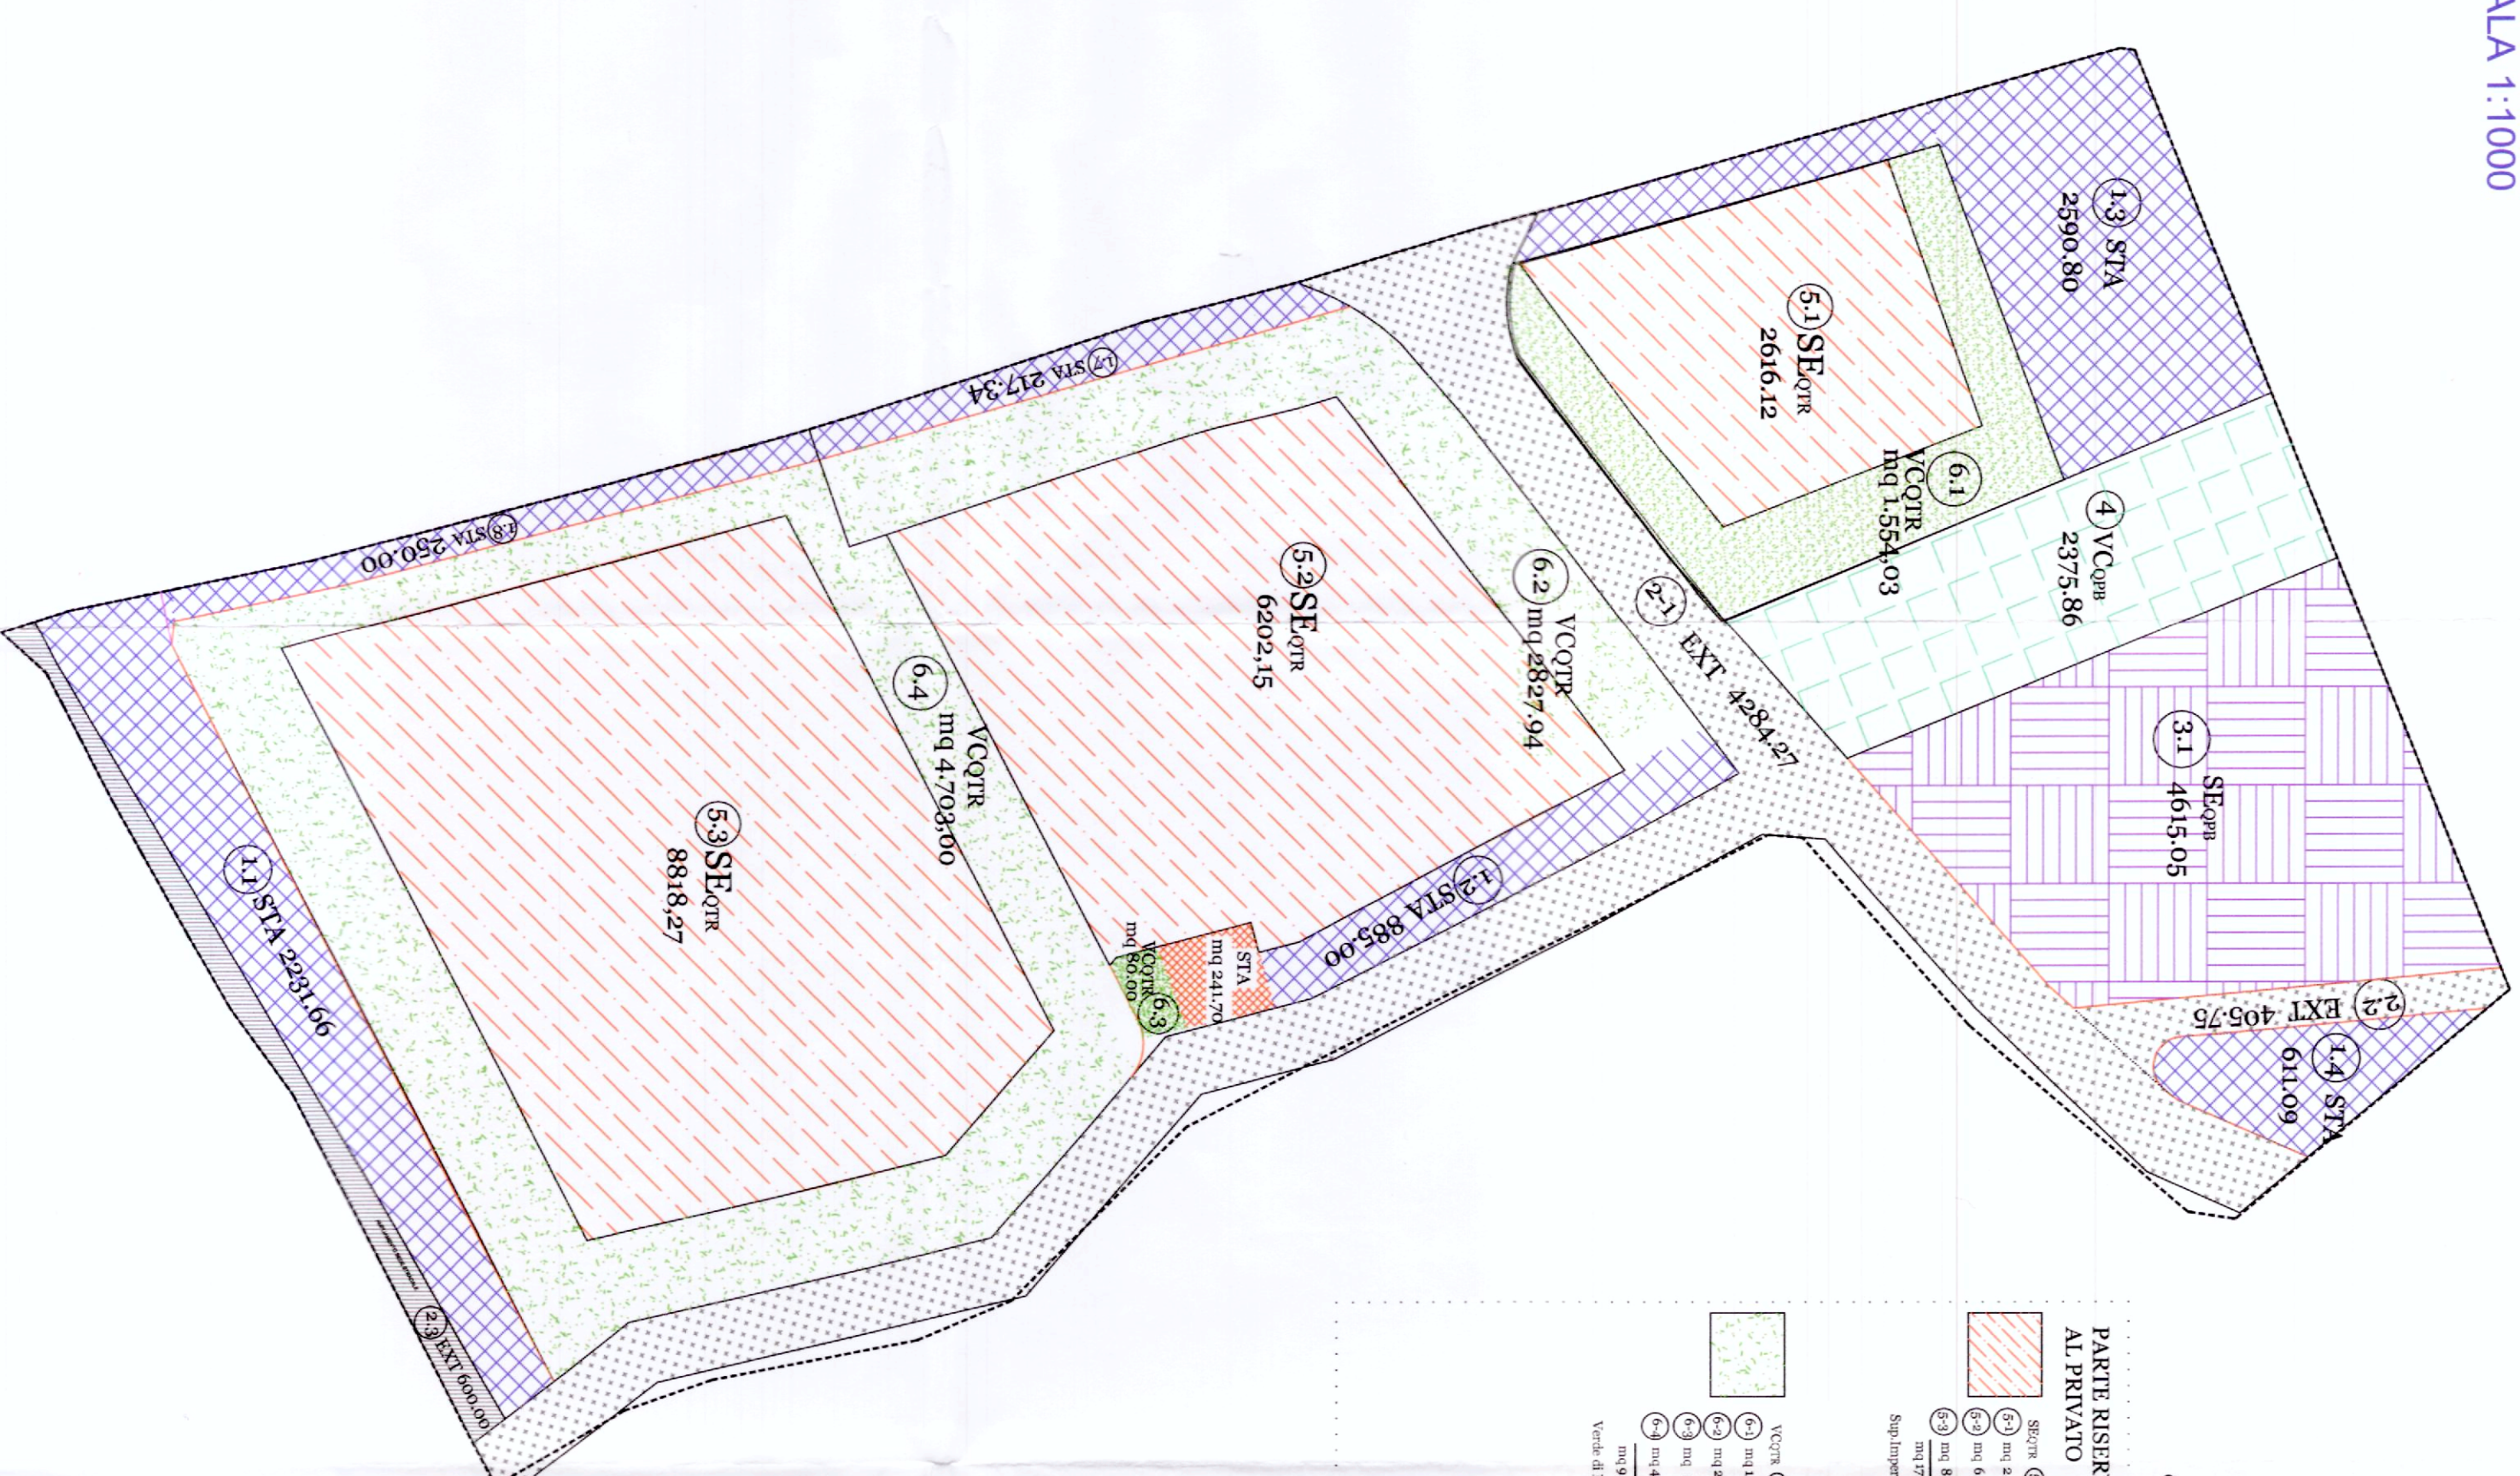

QUADRO PEREQUATIVO

PARTE RISERVATO AL PRIVATO		PARTE RISERVATO AL COMUNE	
