

COMUNE  
DI  
SELLIA MARINA  
(PROVINCIA DI CATANZARO)

PROGETTO: IMPIANTO PRODUTTIVO AL COPERTO TURISTICO -  
RESIDENZIALE - COMPLESSO UNITA' ABITATIVE PER  
USO STAGIONALE - SCHEDA RIF. N. 61 AT. PT



PIANO QUOTATO - STATO DI FATTO E STATO DI PROGETTO

COMITENTE: FRONTERA FRANCESCO  
LOCALITA': CHIARO


REV.	DESCRIZIONE REVISIONE	DATA	OGGETTO	PROGETTO ESECUTIVO	SCALA	PER.
A	EMISIONE		TITOLO	ELABORATO ARCHITETTONICO	1:1000	0
B			PROGETTO			
C			PROGETTO			
D			PROGETTO			

PROGETTO:  
Arch. Francesco Alvaro  
P.zza S. Maria 15  
89096 - Zambrone (VV)



A08

PIANO QUOTATO - Stato di fatto

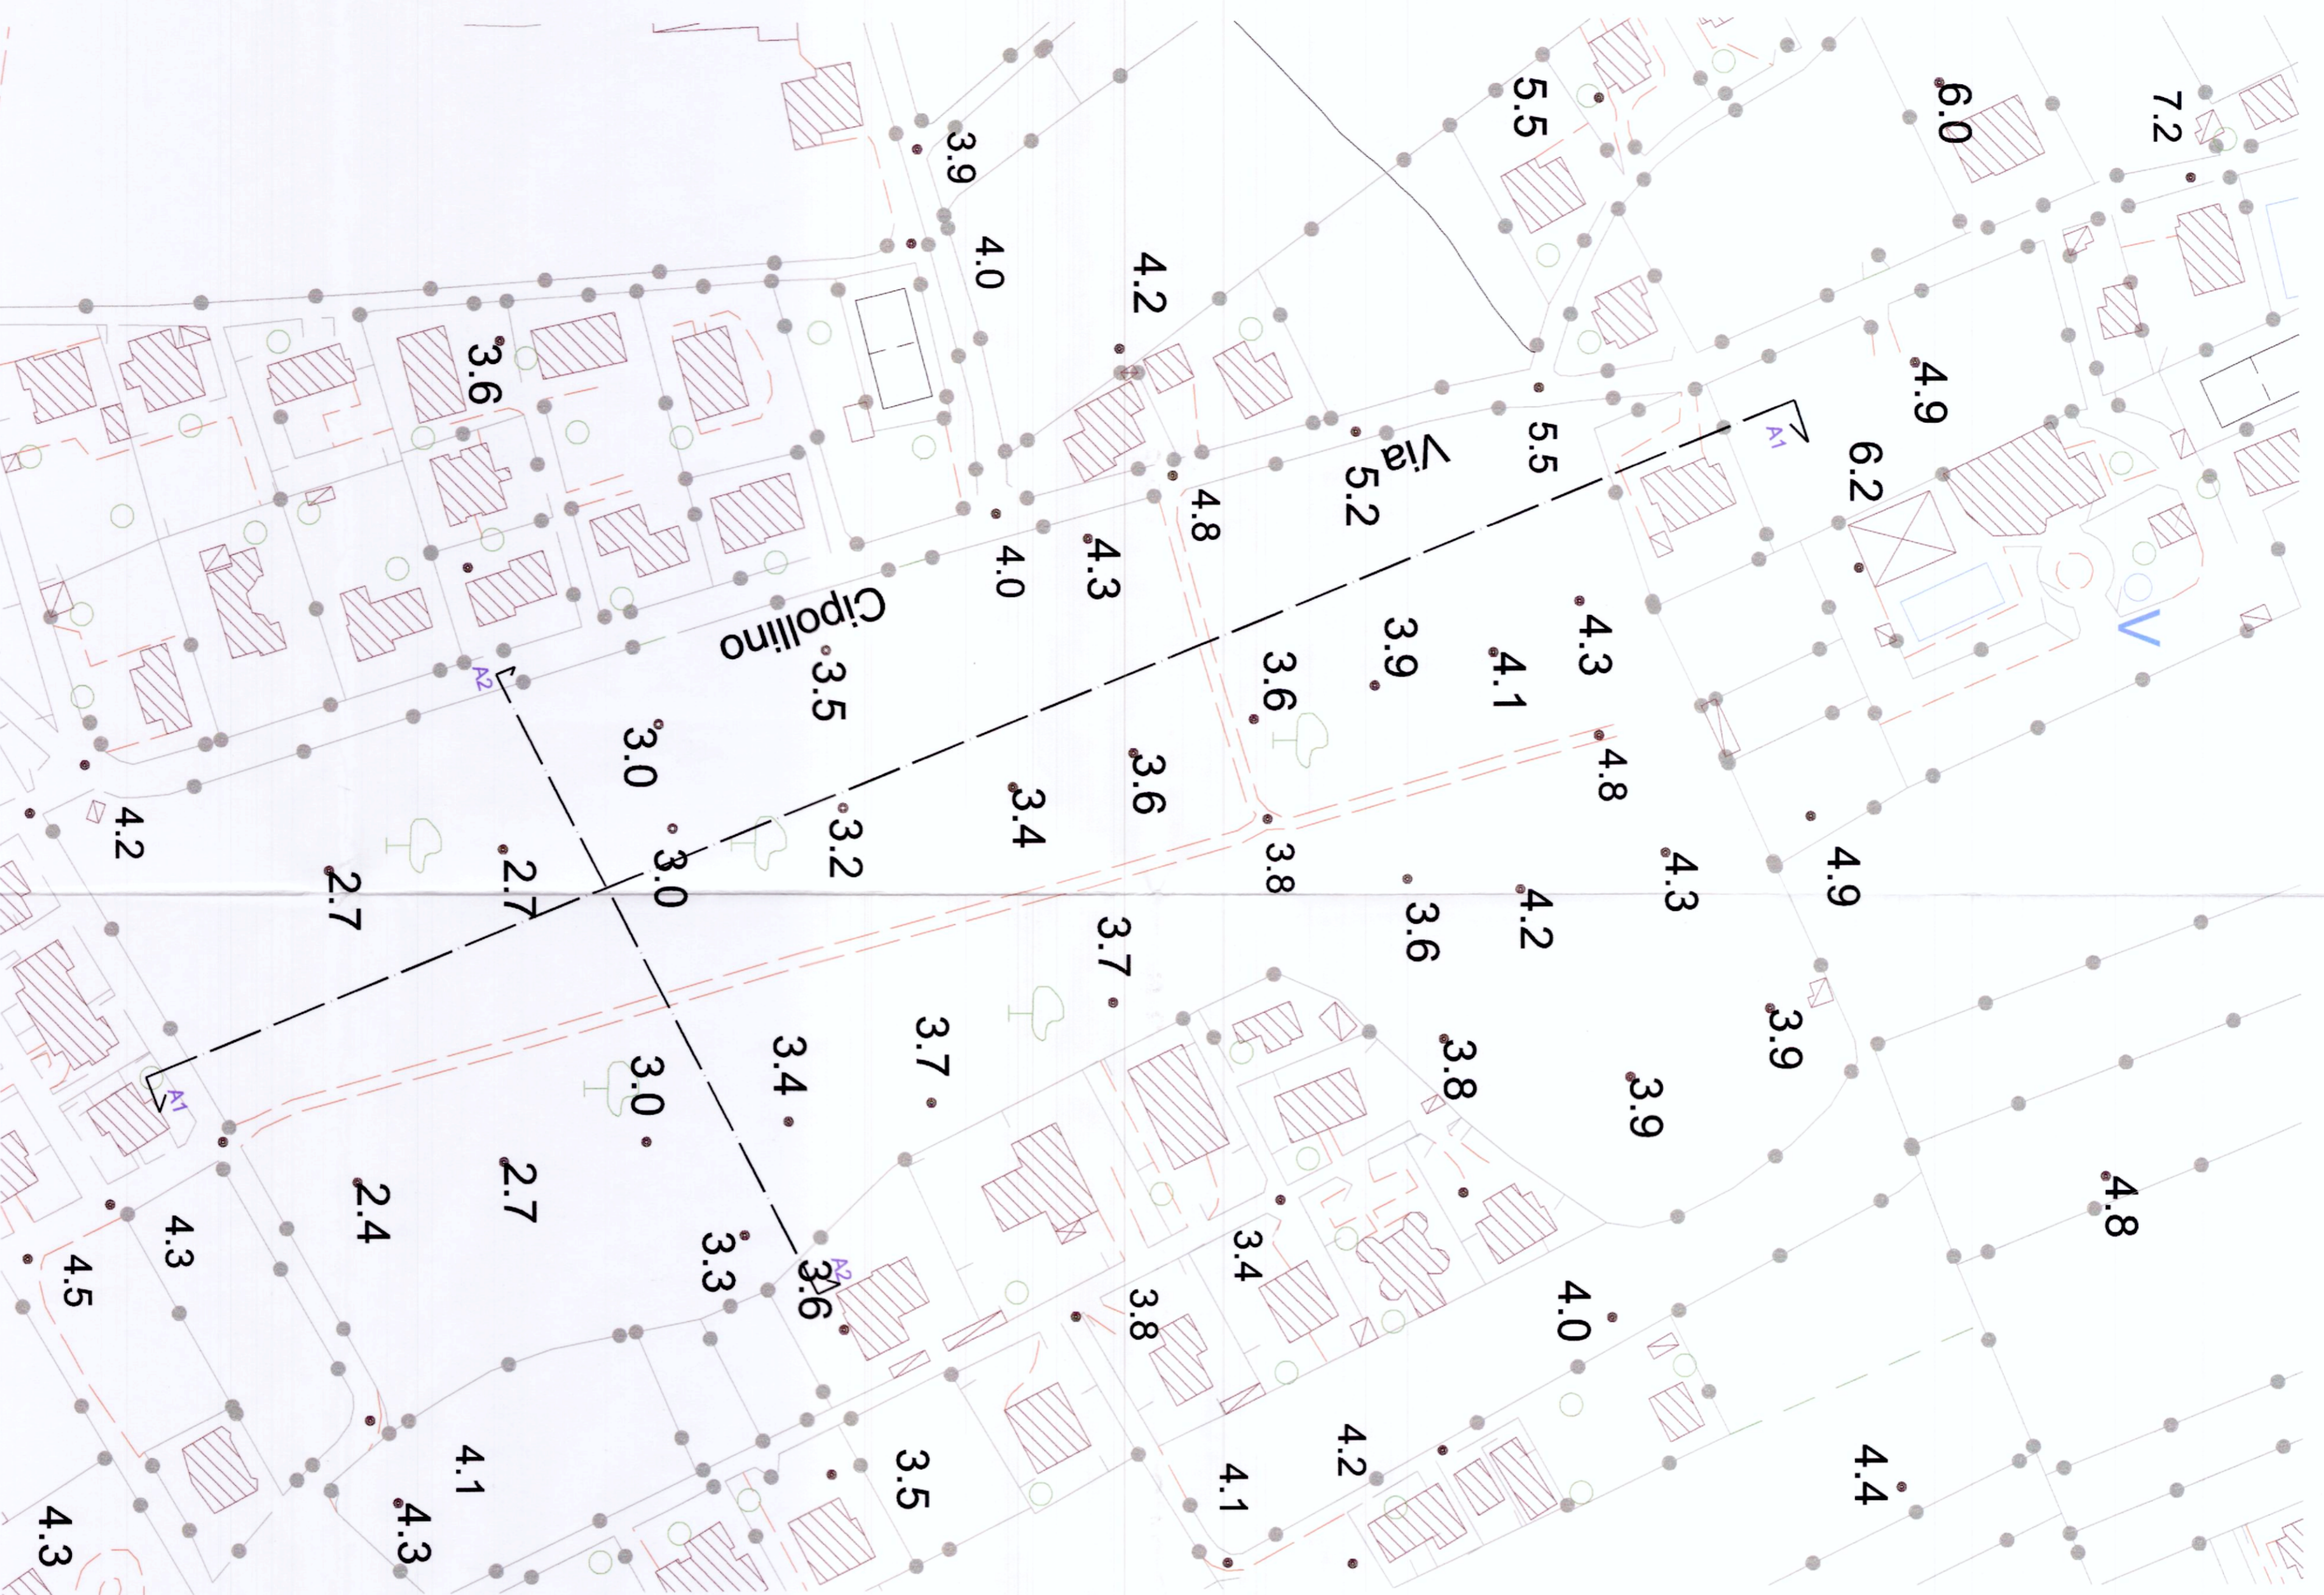

PIANO QUOTATO - Stato di fatto

